

Erdbaulabor Leipzig GmbH
 Magdeborner Str. 9
 04416 Markkleeberg


Korngrößenverteilung

DIN 18 123

Objekt: Plangebiet: H.-Müller-Straße, Markkleeberg
 Entnahmeort: BS 1_2007 bis BS 5_2007
 Prüfungsnr.: 060607-001 bis -005
 Probe: gestörte Proben

Bearbeiter: Beirau/ Götz

Datum: 18.06.2007

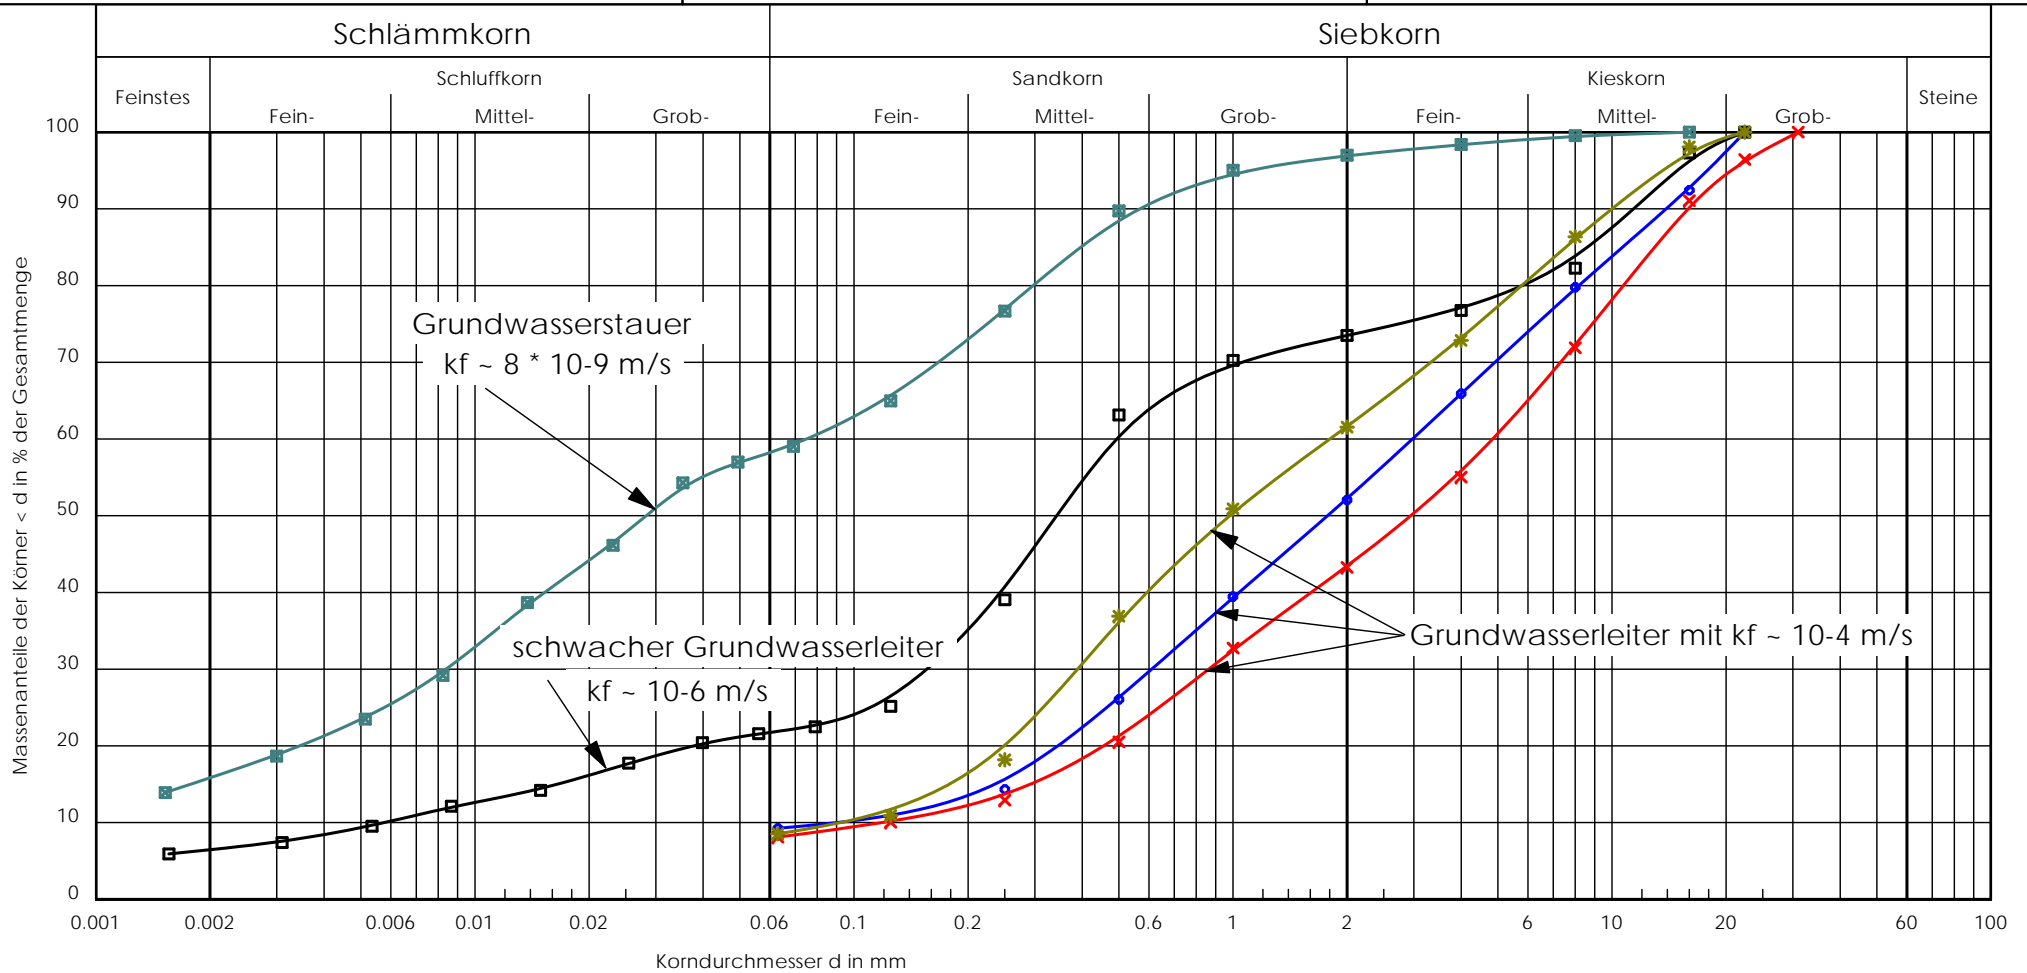

Bezeichnung:	060607-001	060607-002	060607-003	060607-004	060607-005	Bemerkungen:	Bericht: 19.06.2007 Anlage: 5
Bodenart:	S, G	G, gs, u', ms'	S, u, mg, t', fg'	U, t, ms, fs', gs'	S, fg, mg, u'		
Entnahmestelle:	BS 1_2007	BS 2_2007	BS 3_2007	BS 4_2007	BS 5_2007		
Tiefe:	2,0 m + 3,0 m + 4,0 m	2,0 m + 3,0 m	3,0 m	3,0 m	1,0 m bis 4,0 m		
k [m/s](Mallet/Pacquant)	$3.1 \cdot 10^{-4}$	$5.9 \cdot 10^{-4}$	$1.9 \cdot 10^{-6}$	$7.8 \cdot 10^{-9}$	$1.5 \cdot 10^{-4}$		
U/Cc	33.0/1.4	41.0/1.3	85.8/8.5	-/-	19.6/0.9		