


Kleinrammbohrung BS 1\_2007

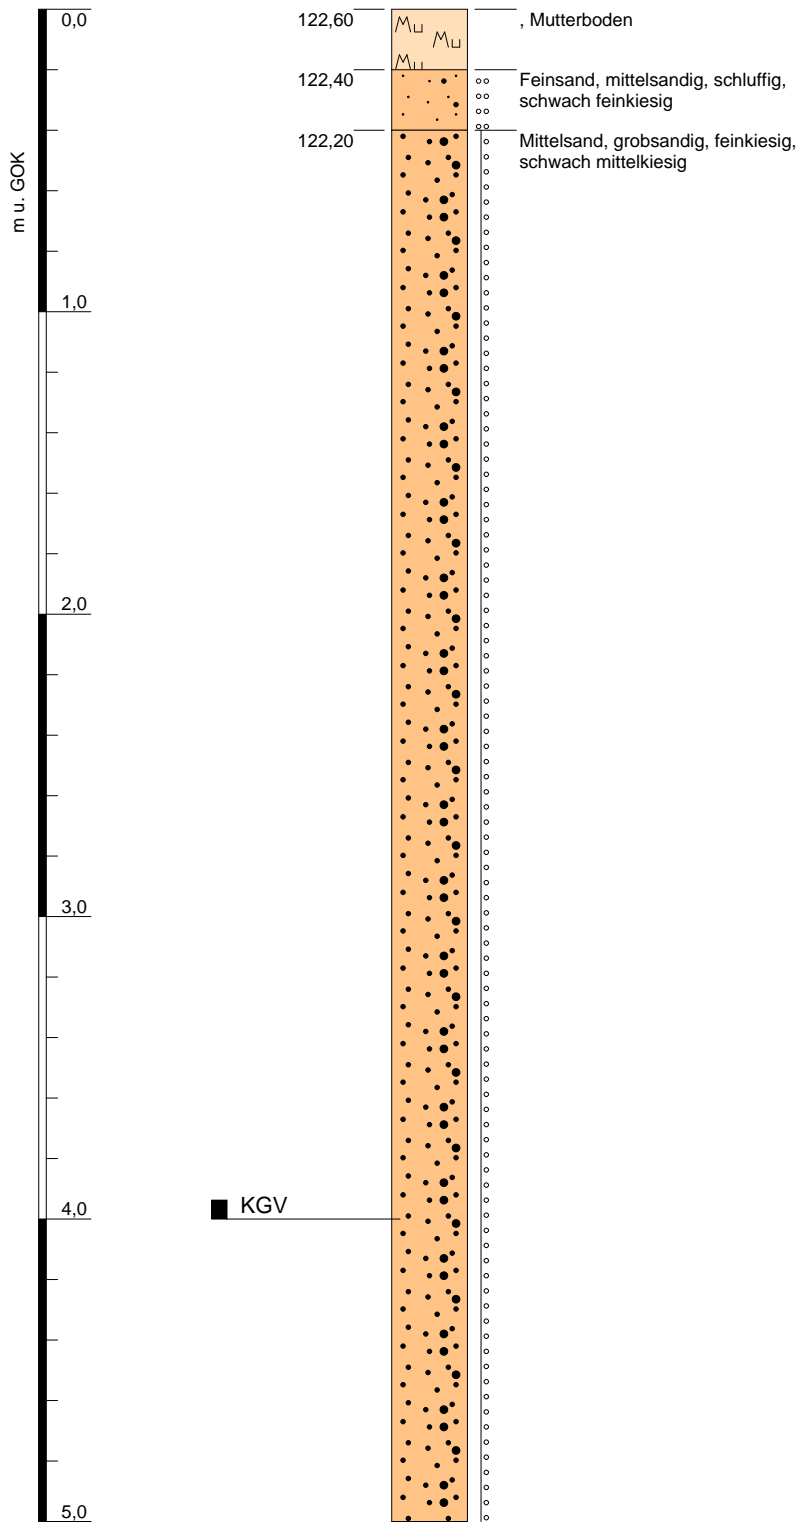

Höhenmaßstab: 1:25

kein Wasser angetroffen

Blatt 1 von 1

<b>Projekt:</b> Markkleeberg, Hermann-Müller-Straße		Anlage 3.1
<b>Bohrung:</b> Kleinrammbohrung BS 1_2007		
Auftraggeber:	Stadt Markkleeberg	
Bohrfirma:	Erdbaulabor Leipzig GmbH	
Bearbeiter:	Petzold	
Datum:	04.06.2007	Ansatzhöhe: 122,60m NHN
		Endtiefe: 5,00m